



EN SUELO ACABADO

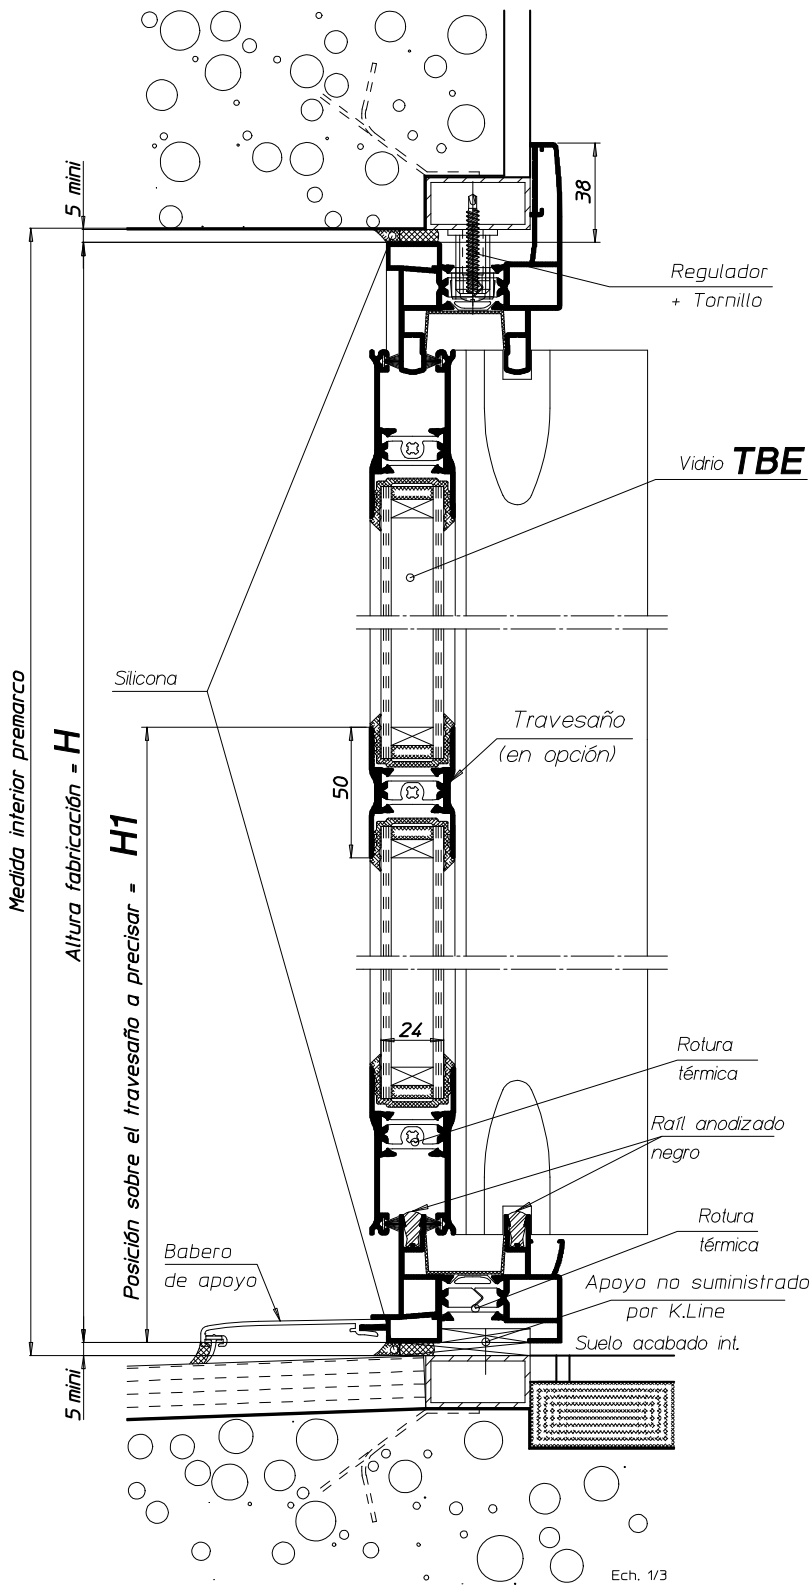

EMPOTRAMIENTO EN SUELO

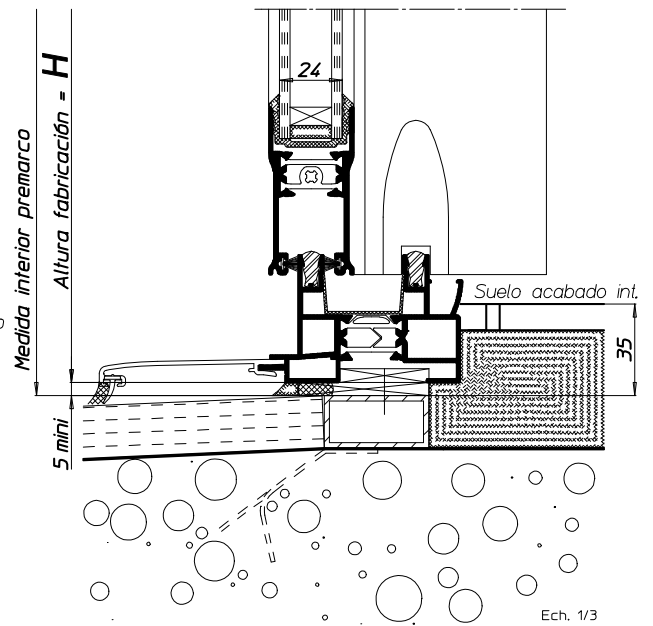

SECCIÓN VERTICAL