


EN SUELO ACABADO

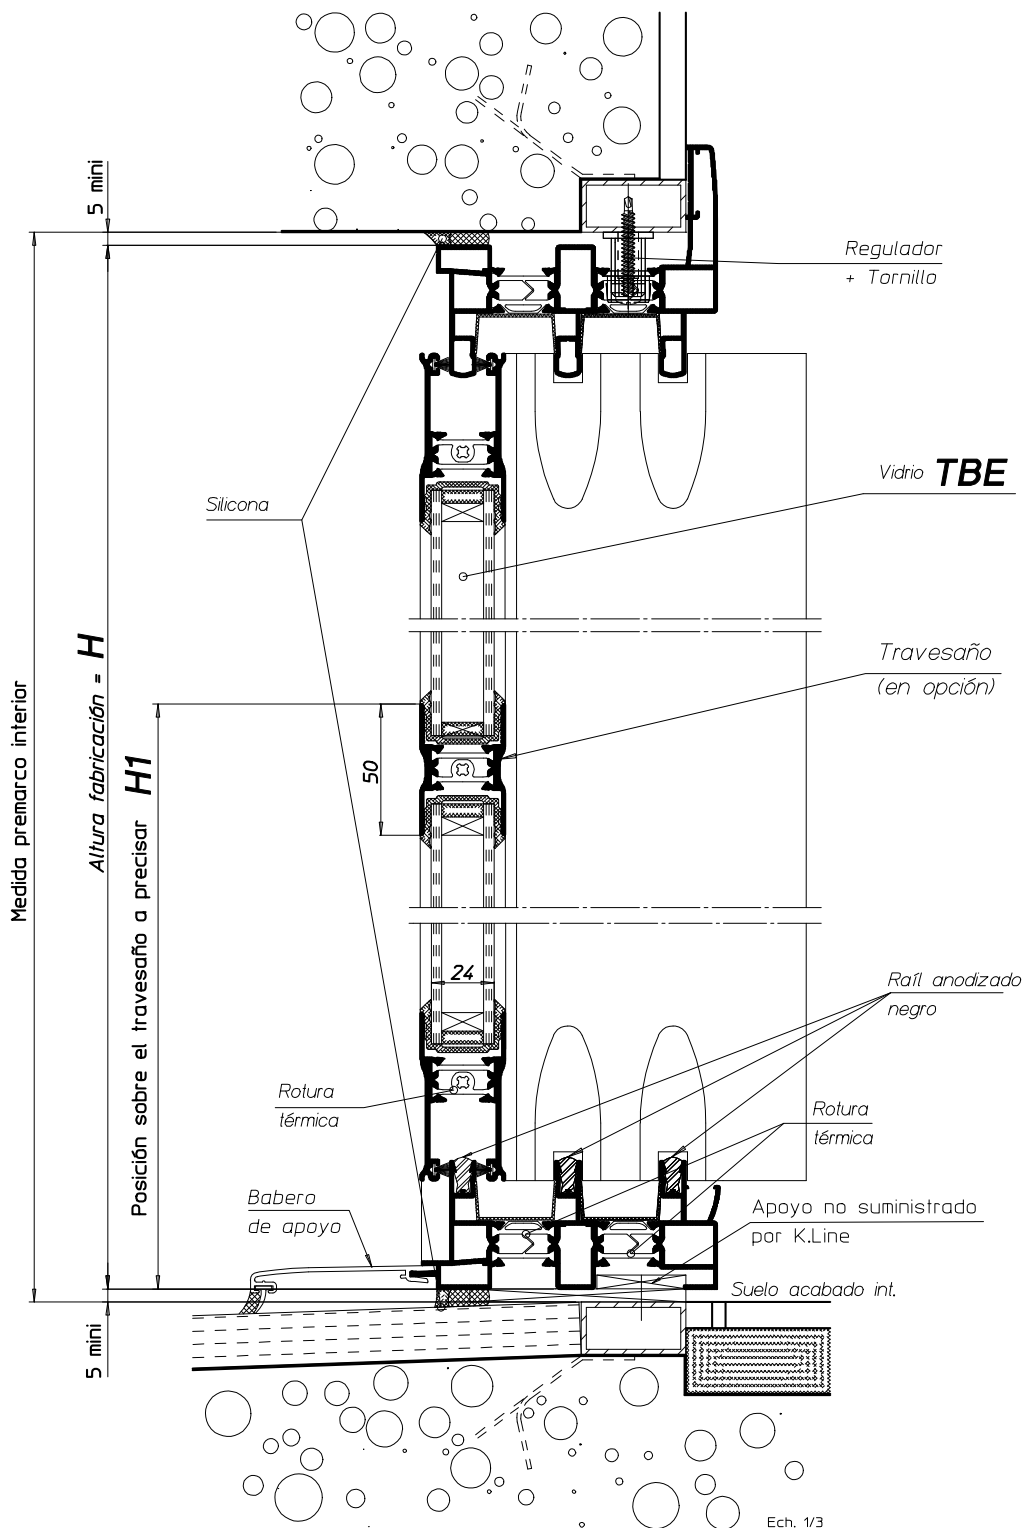

SECCIÓN VERTICAL