
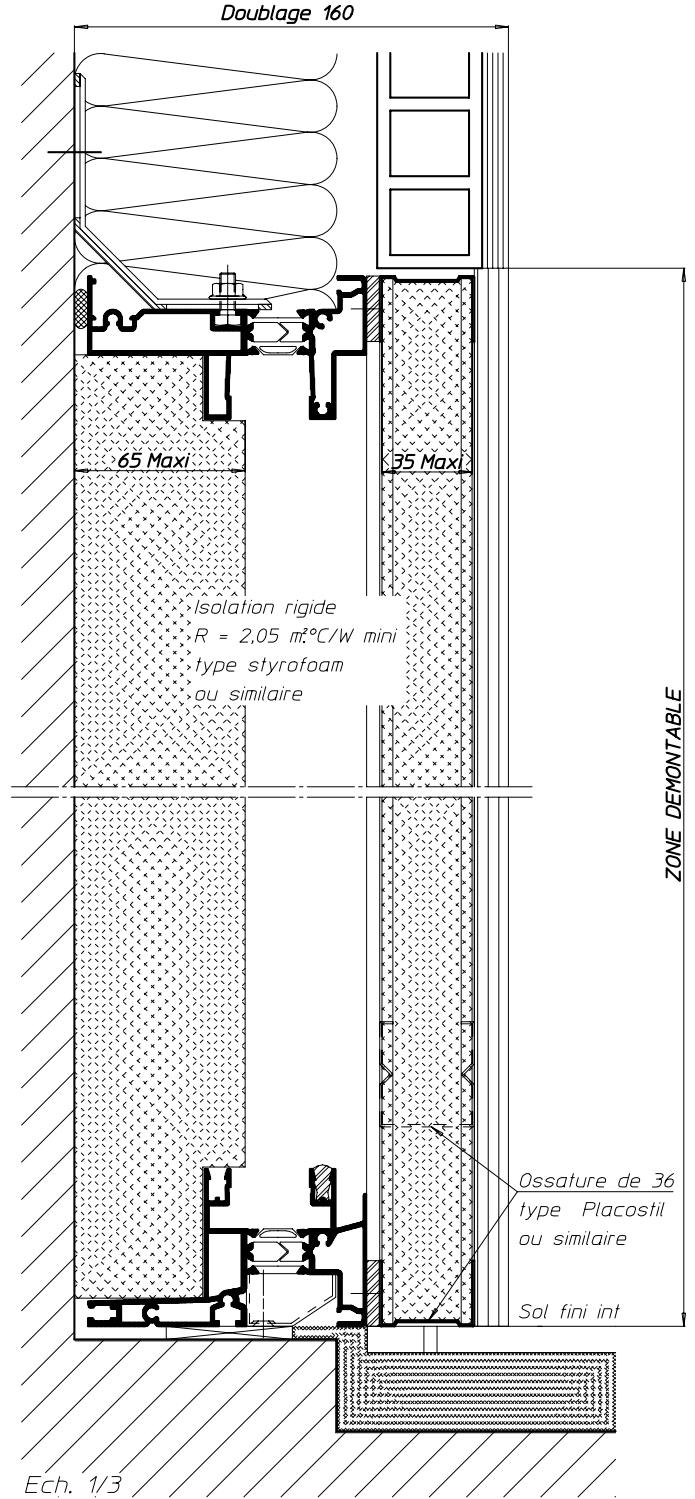


*SUR OUVRANT*

*SUR REFOULEMENT*

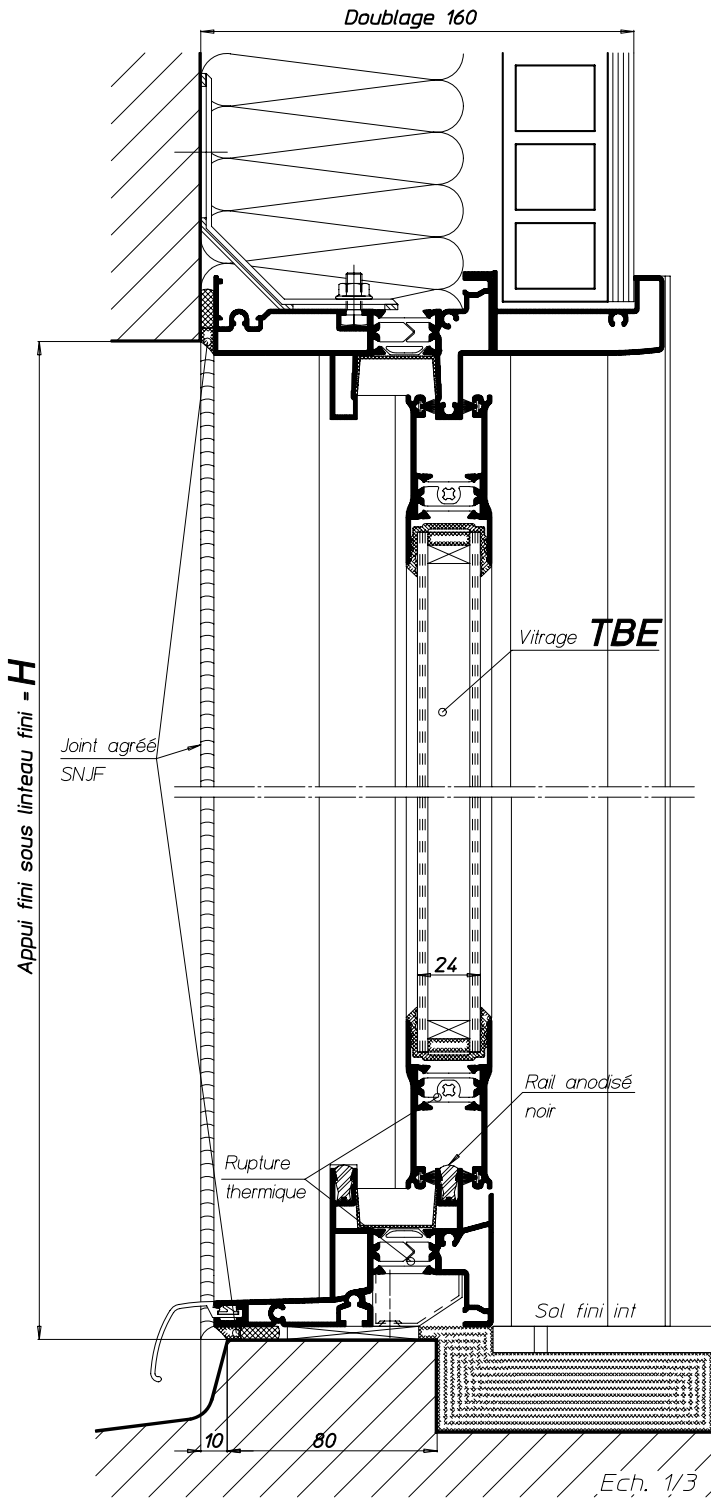

NOTA : L'étanchéité à l'air doit être assurée entre la zone de refoulement et le doublage

*COUPES VERTICALES*

La mise en oeuvre doit être effectuée en respect des règles, normes et DTU en vigueur