


ENTRADA DE AIRE EN UN CHASIS CON MONOBLOC TRADICIONAL EN CAJON TUNEL

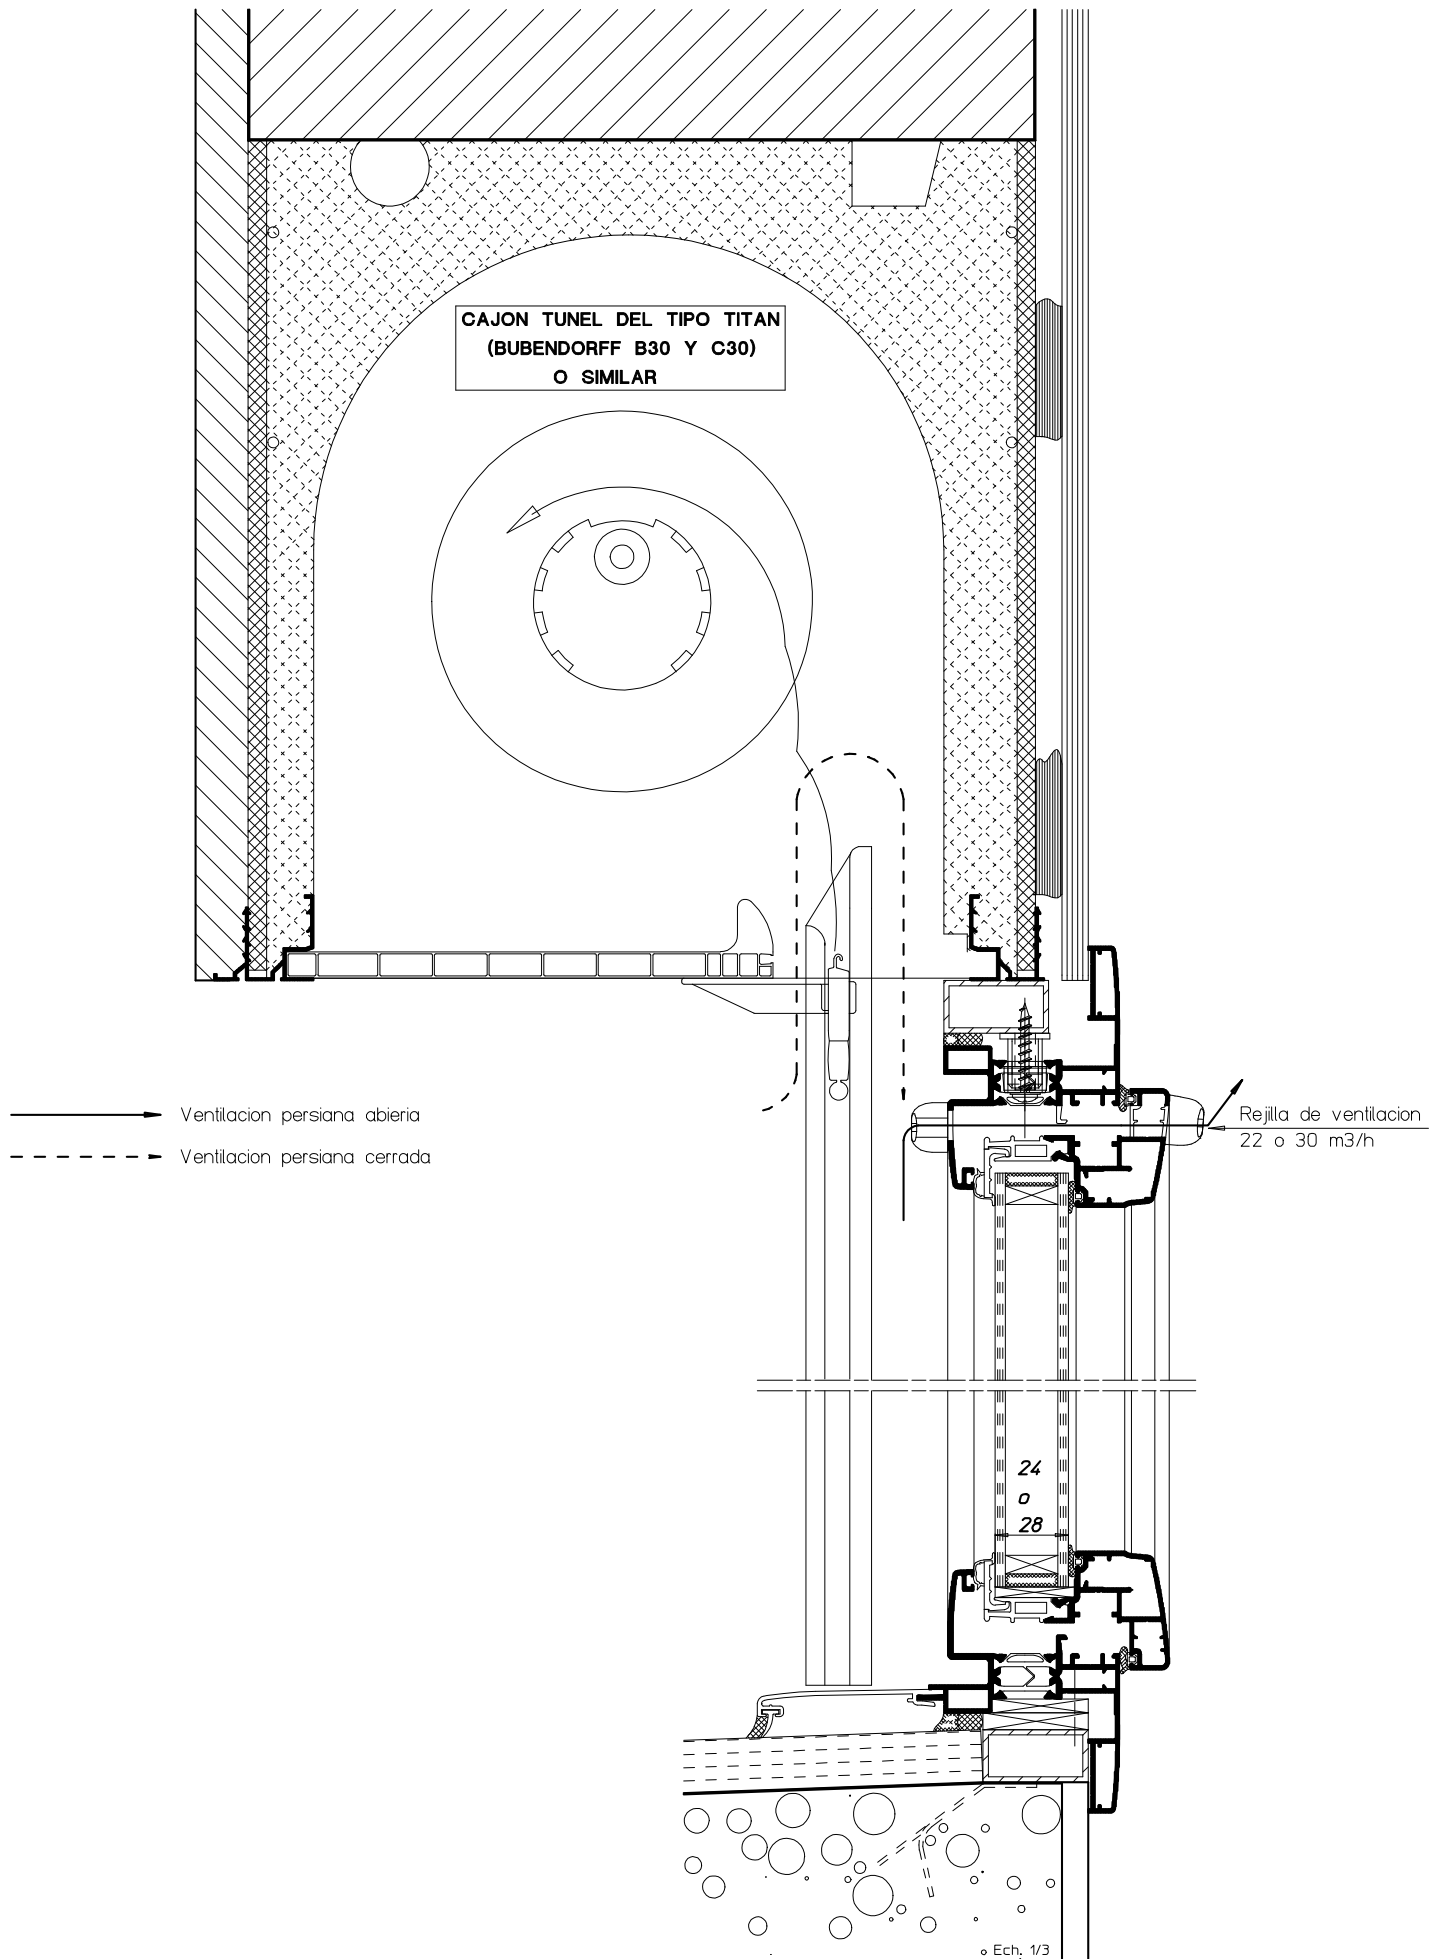

SECCIÓN VERTICAL