



COULISSANT À GALANDAGE EXTÉRIEUR 1 RAIL ET 1 VANTAIL DOUBLAGE DE 160

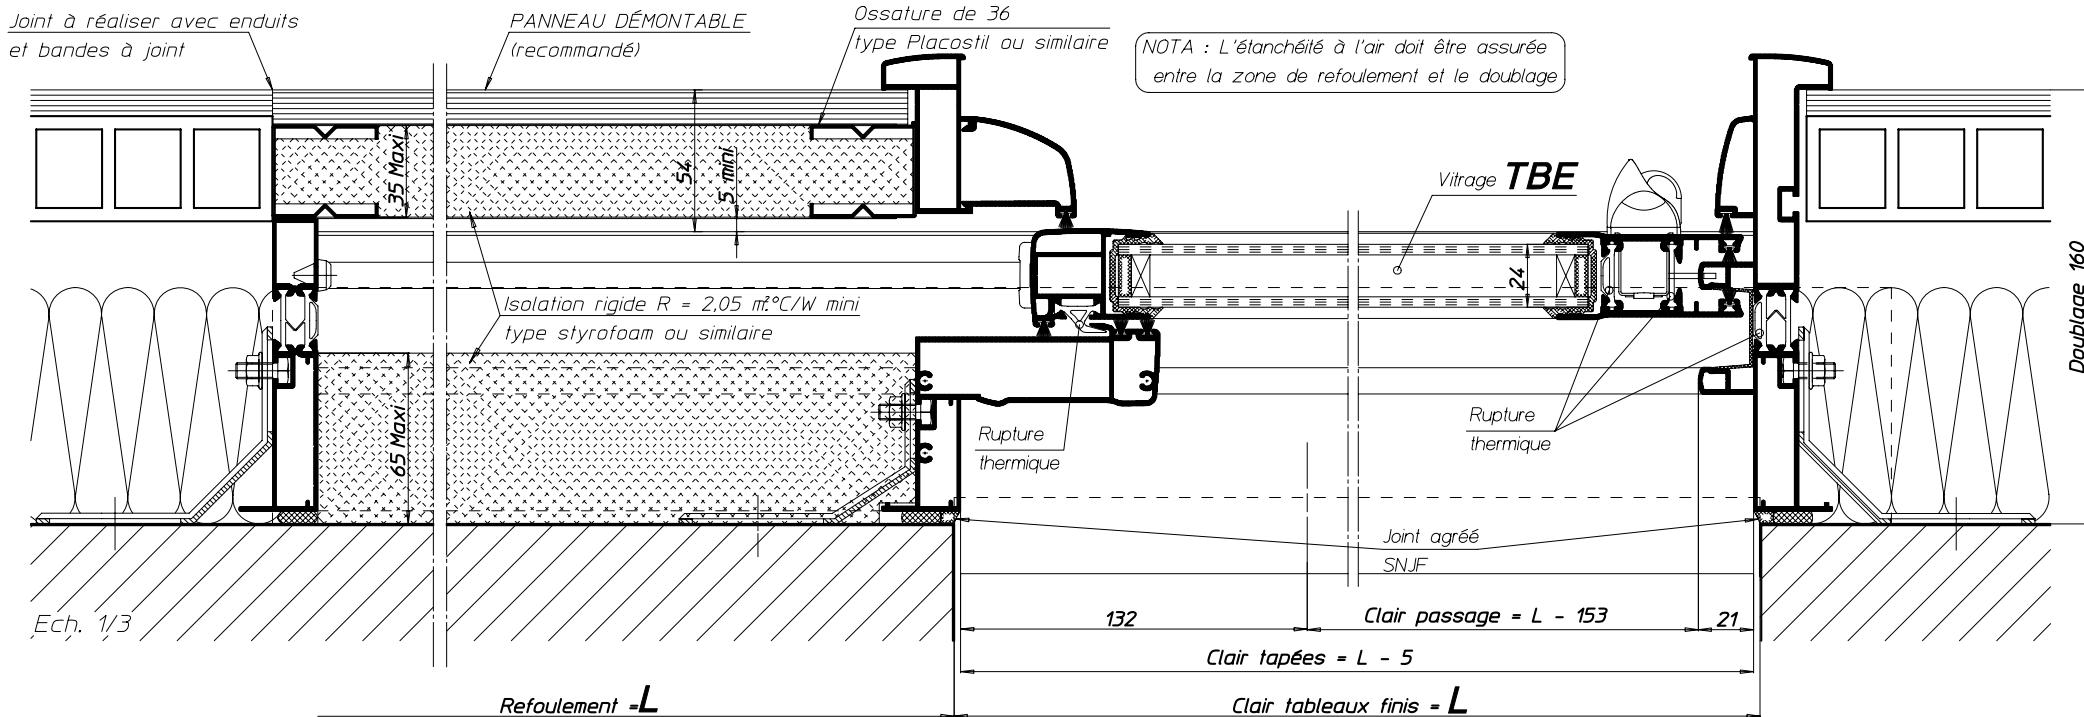

LIMITES DIMENSIONNELLES

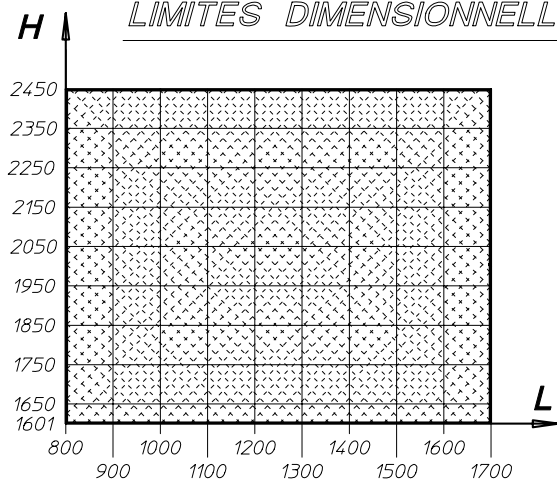

RÉFÉRENCES

- Réservations maçonnerie : Page 7.205 R&V ; 7.220 R&V
- Adaptation VR : Page 7.105 R&V ; 7.110 R&V ; 7.115 R&V ; 7.120 R&V ; 7.122 R&V.

ACCESSOIRES

- Un bloc serrure encastré et une poignée sur le vantail
- 2 galets à aiguilles sur le vantail

La mise en oeuvre doit être effectuée en respect des règles, normes et DTU en vigueur