
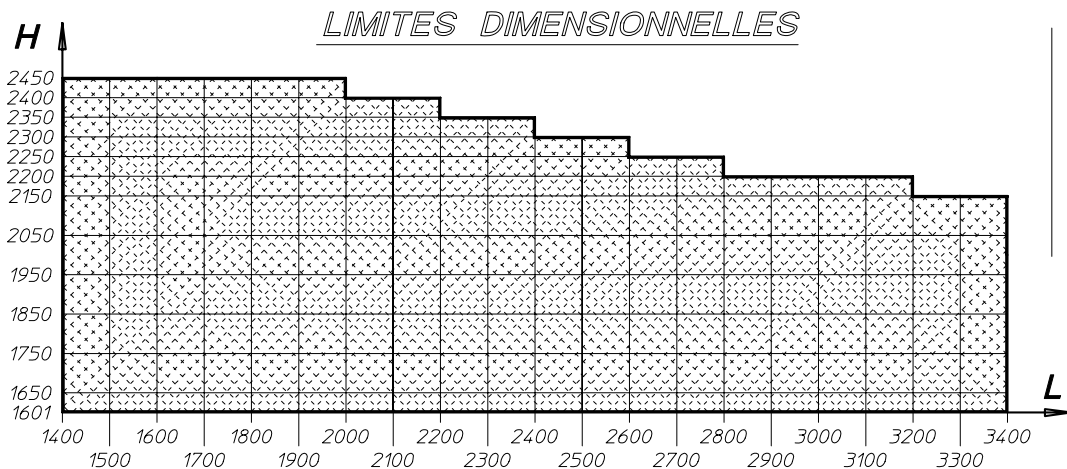


## COULISSANT À GALANDAGE EXTÉRIEUR 2 RAILS ET 2 VANTAUX DOUBLAGE DE 160

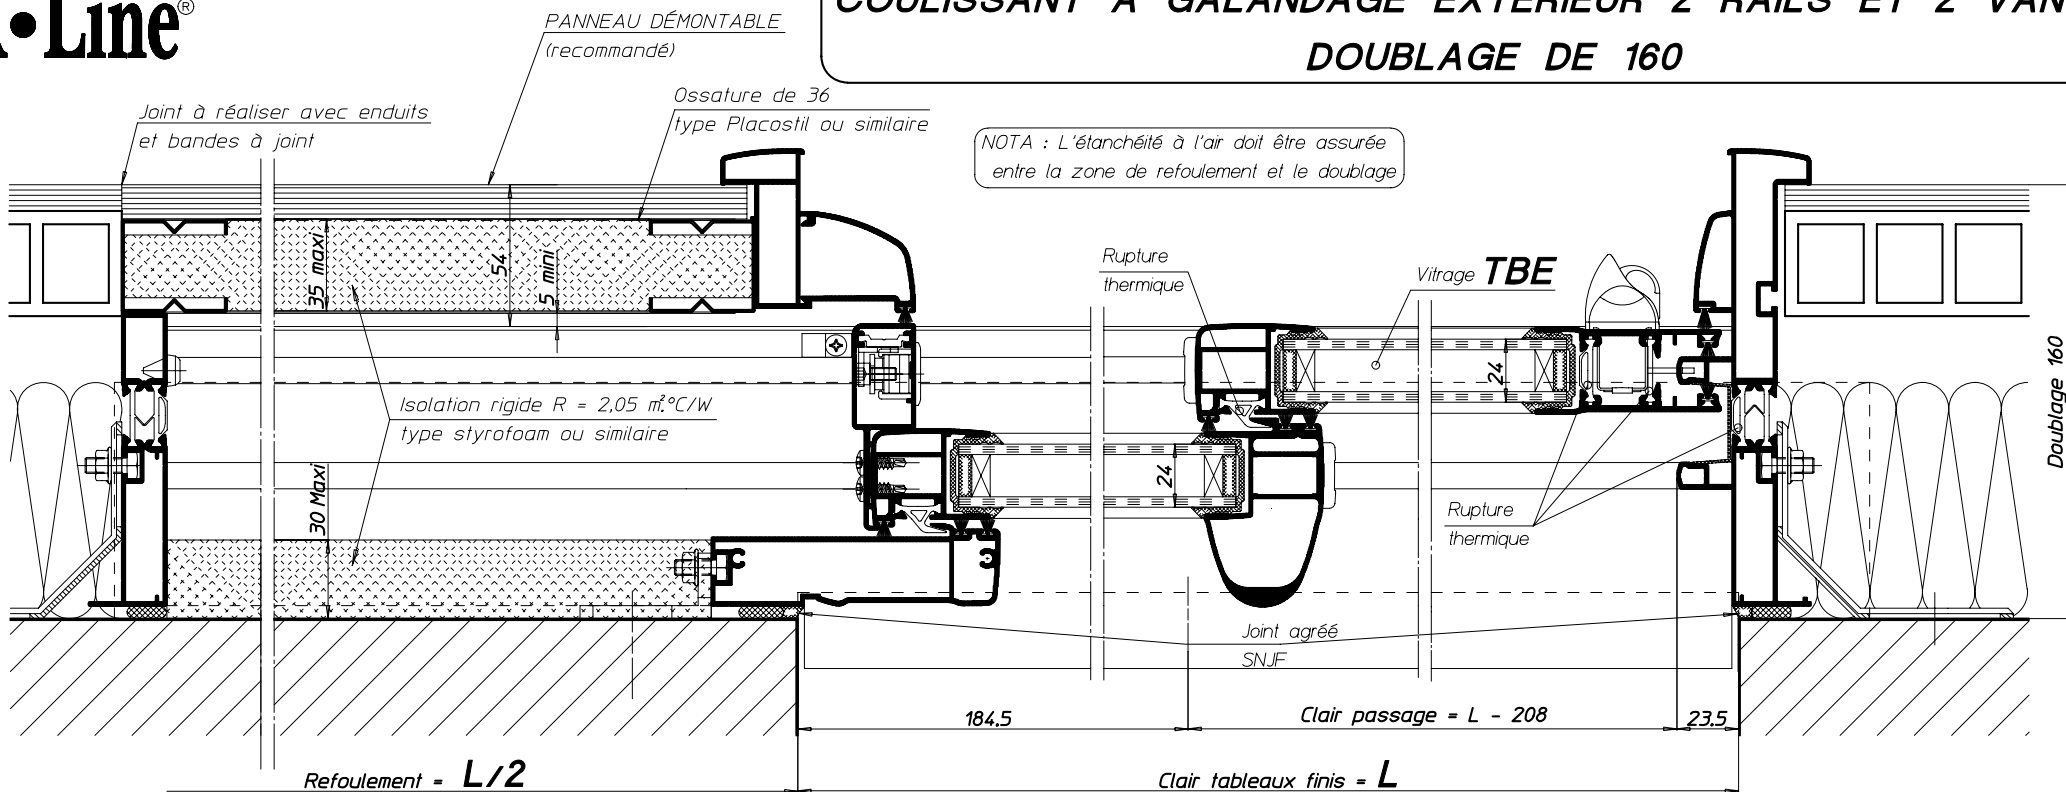

### RÉFÉRENCES

- Réservations maçonnerie : Page 7.205 R&V ; 7.220 R&V
- Adaptation VR : Page 7.105 R&V ; 7.110 R&V ; 7.115 R&V ; 7.120 R&V ; 7.122 R&V.

### ACCESSOIRES

- Un bloc serrure encastré et une poignée de tirage sur le vantail intérieur
- Verrou d'immobilisation sur le vantail extérieur
- 2 galets à aiguilles sur chaque vantail

La mise en oeuvre doit être effectuée en respect des règles, normes et DTU en vigueur