



COULISSANT À GALANDAGE EXTÉRIEUR 2 RAILS ET 3 VANTAUX DOUBLAGE DE 160

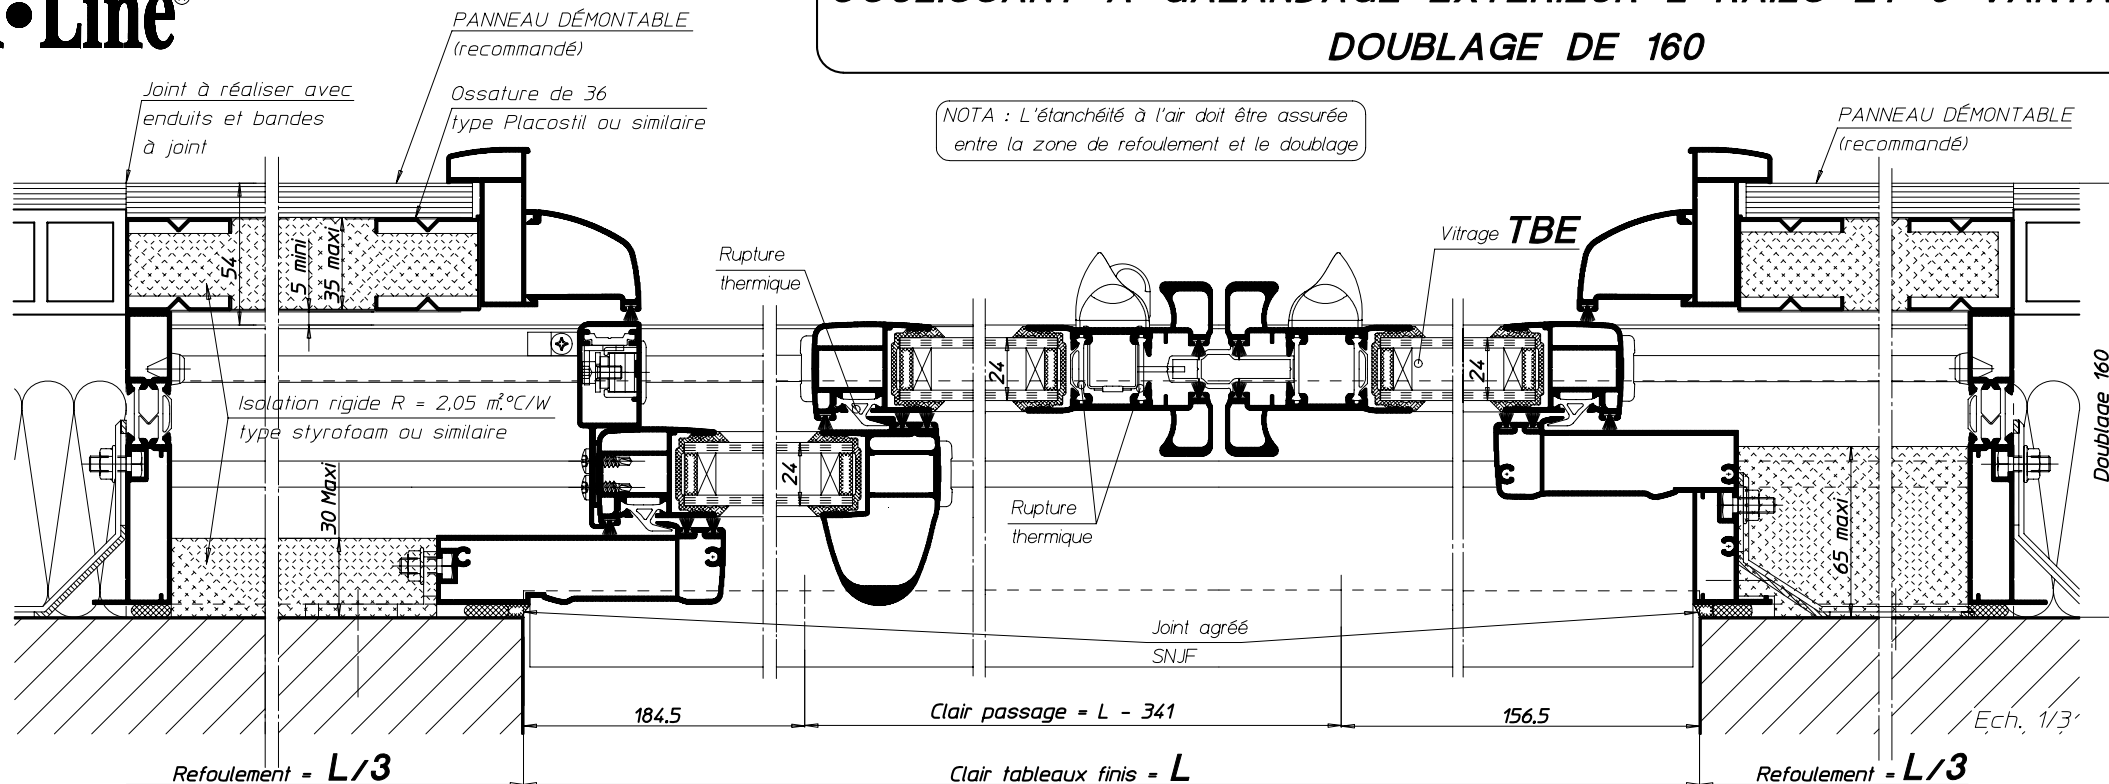

LIMITES DIMENSIONNELLES

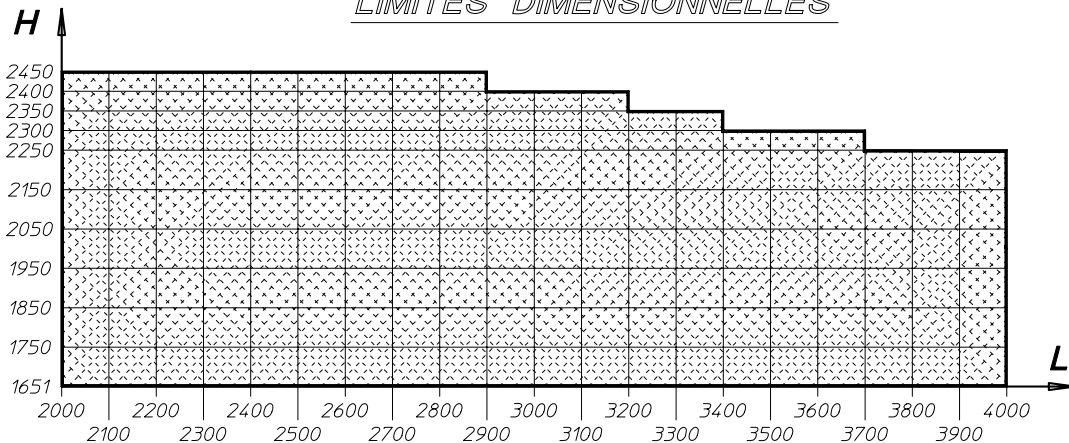

RÉFÉRENCES

Réservations maçonnerie : Page 7.205 R&V ; 7.220 R&V
Adaptation VR : Page 7.105 R&V ; 7.110 R&V ;
7.115 R&V ; 7.120 R&V ; 7.122 R&V.

ACCESSOIRES

- Un bloc serrure encastré sur les vantaux intérieurs
- Une poignée sur les vantaux intérieurs
- Verrou d'immobilisation sur le vantail extérieur
- 2 galets à aiguilles sur chaque vantail

La mise en oeuvre doit être effectuée en respect des règles, normes et DTU en vigueur